



静岡県立掛川西高校 中庭改修 (案)

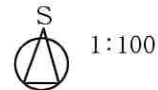



南側校舎(事務室)

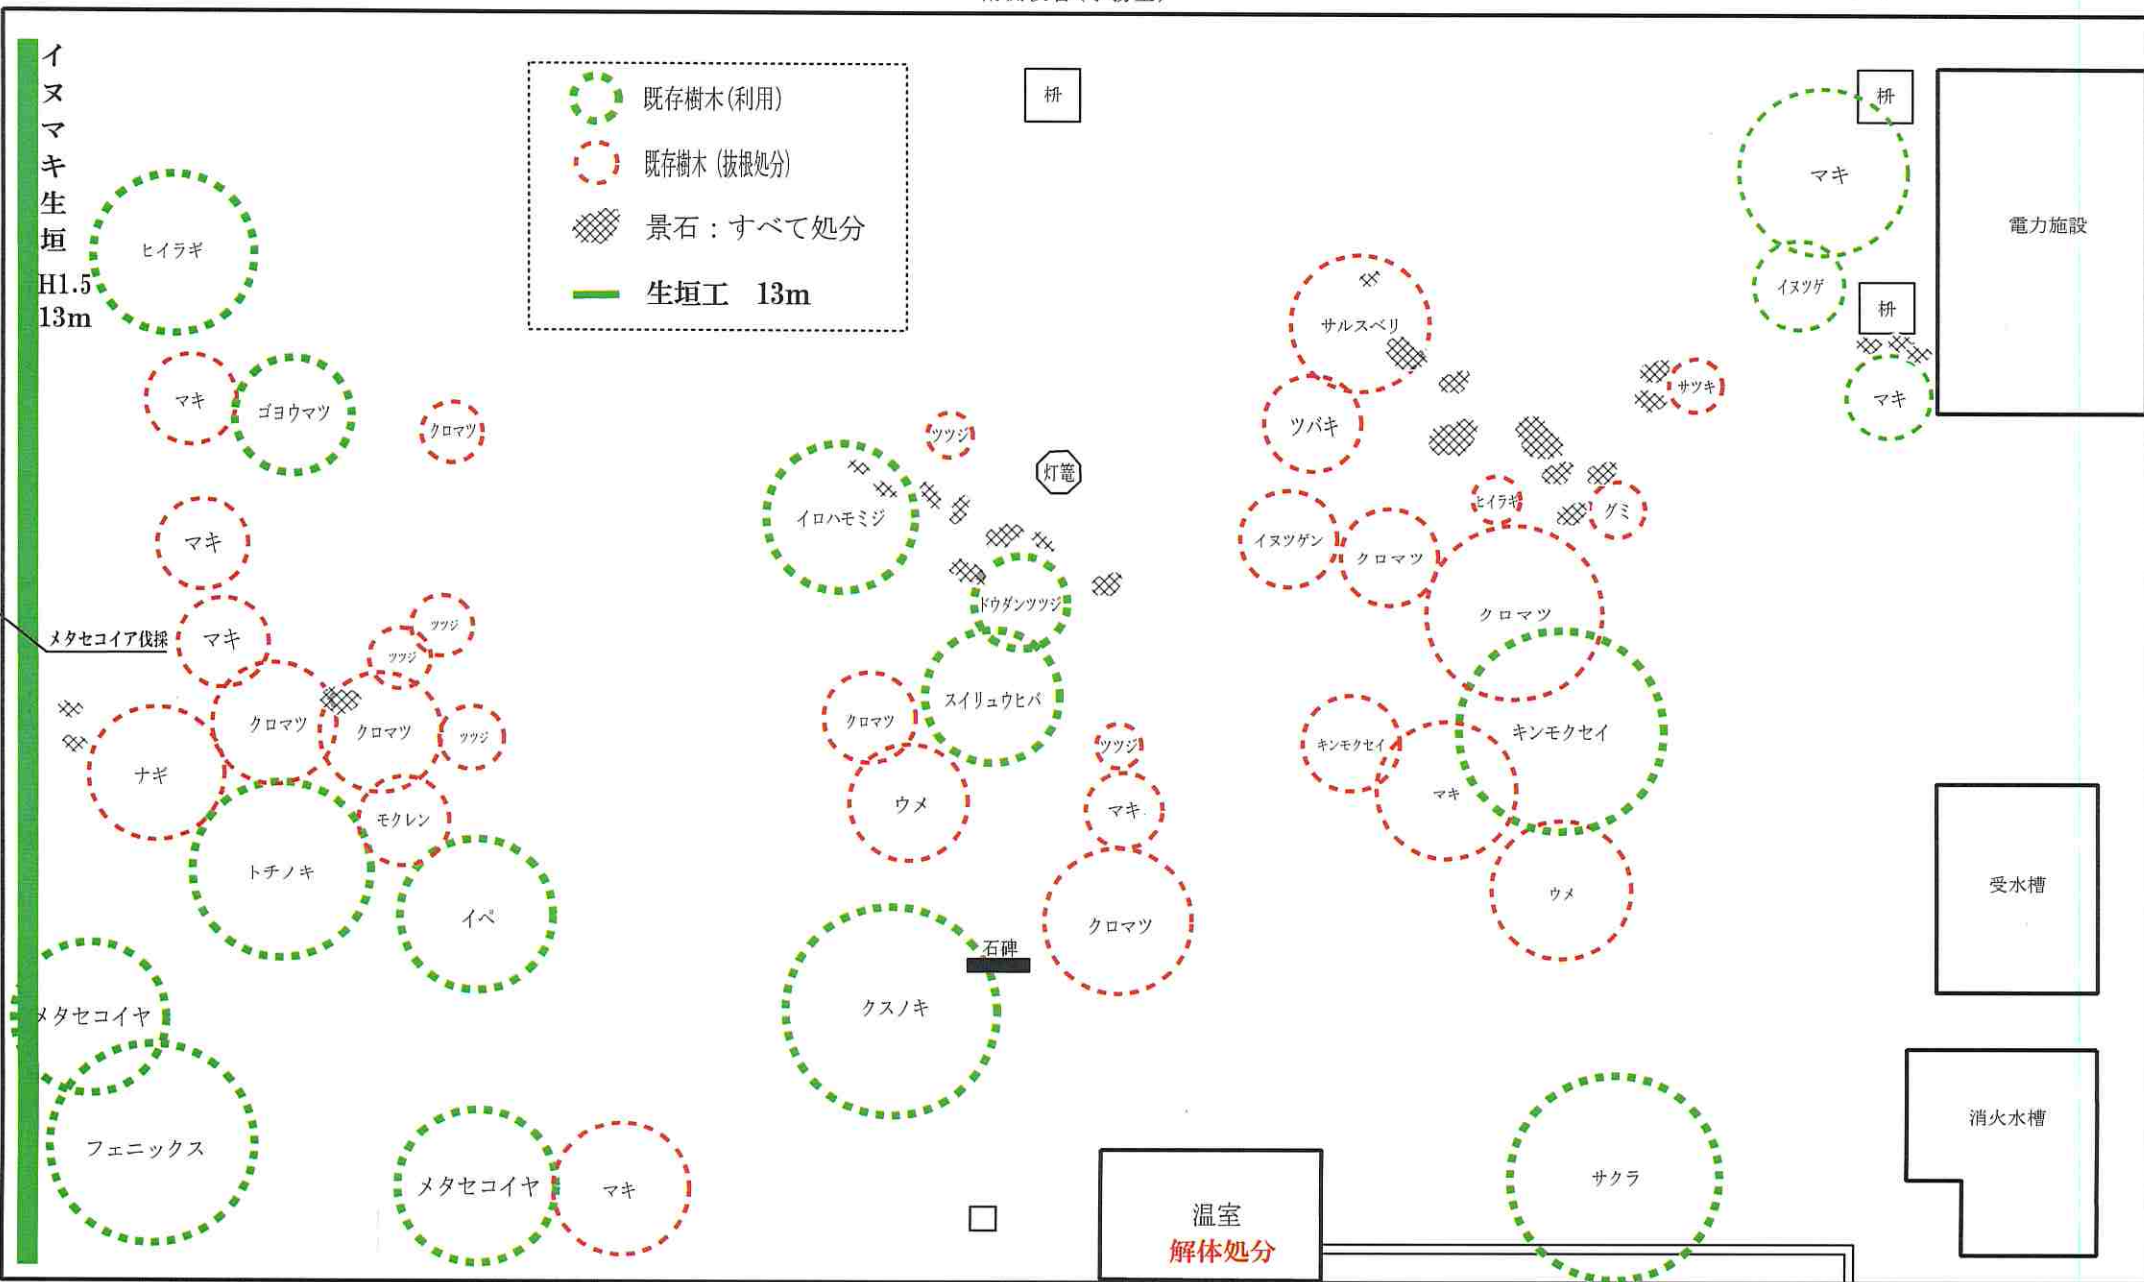

アスファルト舗装通路

静岡県立掛川西高校 中庭改修(案)

南側校舎(事務室)

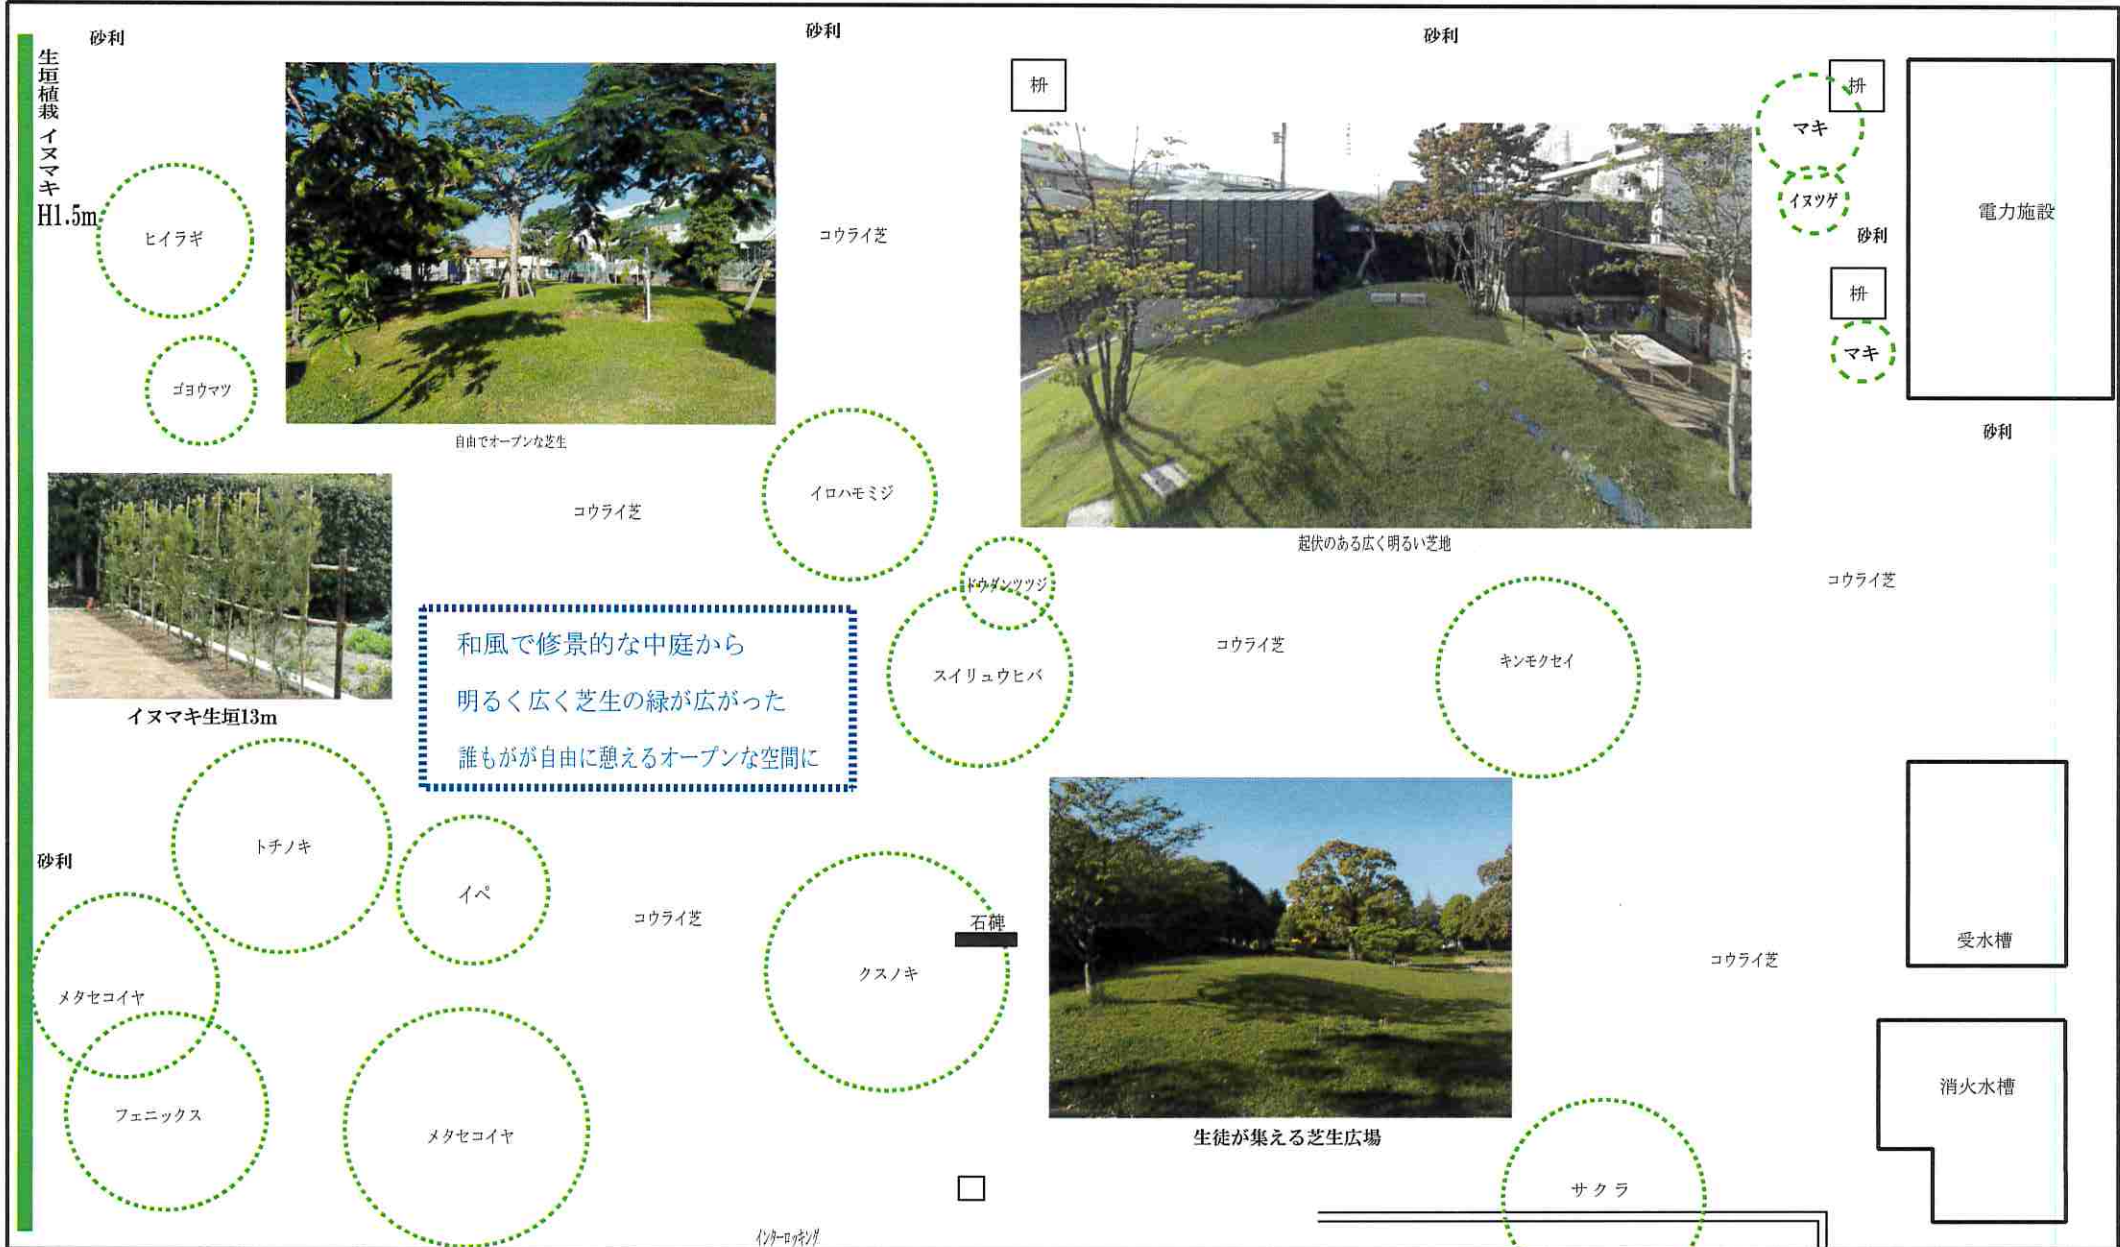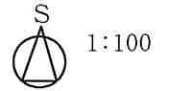

和風で修景的な中庭から
 明るく広く芝生の緑が広がった
 誰もが自由に憩えるオープンな空間に

アスファルト舗装通路

中庭改修 イメージ写真



現況



改修後